

1	przedpokój	3,78 m ²
2	łazienka	3,90 m ²
3	pokój	11,32 m ²
4	pokój+ak	20,90 m ²
<hr/>		
	powierzchnia pomieszczeń	39,90 m²
5	balkon	4,23 m ²

elementy stałe

ścianki działowe nadające się do demontażu

Powierzchnie zgodne z normą PN-ISO 9836:1997 - do powierzchni całkowitej wliczono powierzchnie zajęte przez ścianki nadające się do demontażu.

Podane powierzchnie pomieszczeń i ich wymiary oraz aranżacja kuchni i łazienki mogą ulec zmianie ze względu na projekty branżowe.

Powierzchnie pod ściankami działowymi są wliczone do powierzchni pomieszczeń

skala 1:100 1cm=1m



INWESTOR

W.W. INVESTMENT SP. Z O.O.

05-200 Wołomin, Sikorskiego 1C lok. 2


BIURO SPRZEDAŻY

tel 22 787 08 08 / 734 734 070 / 664 200 277

SPRZEDAZ@WISNIEWSKY.INFO.PL

WWW.WISNIEWSKY.BIZ.PL

**BUDYNEK WIELORODZINNY A2
PRZY ULICY SKRAJNEJ W ZĄBKACH**

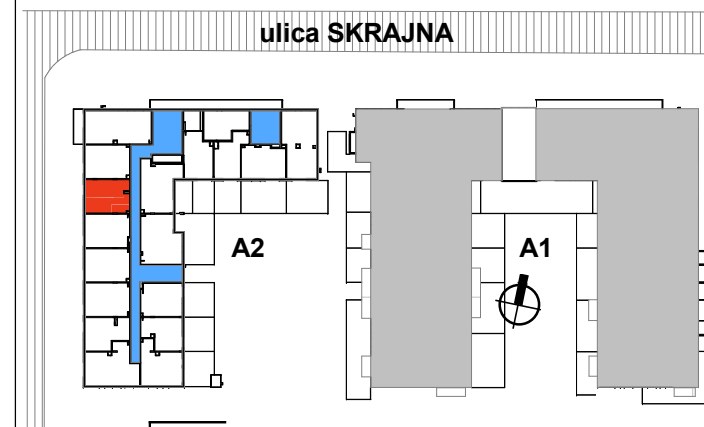

mieszkanie nr

131

budynek

A2

piętro

parter

powierzchnia

39,90 m²