

WIŚNIEWSKI Sp. zo.o. Sp. k


Projektant : MAREK OLEŹKI OM . marekjerzyoledzki@gmail.com

Powierzchnie zgodne z normą PN-ISO 9836:1997 – do powierzchni wliczono powierzchnie zajęte przez ścianki nadające się do demontażu
 Podane powierzchnie pomieszczeń i ich wymiary oraz aranżacja kuchni i łazienki mogą ulec zmianie.
 Powierzchnie pod ścianami działowymi są wliczone do powierzchni pomieszczeń

■ ścianki działowe nadające się do demontażu
 ■ elementy stałe

1	HOL 1	10,76
2	WC	1,93
3	POKÓJ	9,47
4	POKÓJ	13,53
5	HOL 2	6,21
6	ŁAZIENKA	6,39
7	POKÓJ DZIENNY+ANEKS KUCHENNY	19,77
8	POKÓJ	9,31
9	BALKON 1	9,82
10	BALKON 2	12,71


SKALA 1:100 1cm = 1m

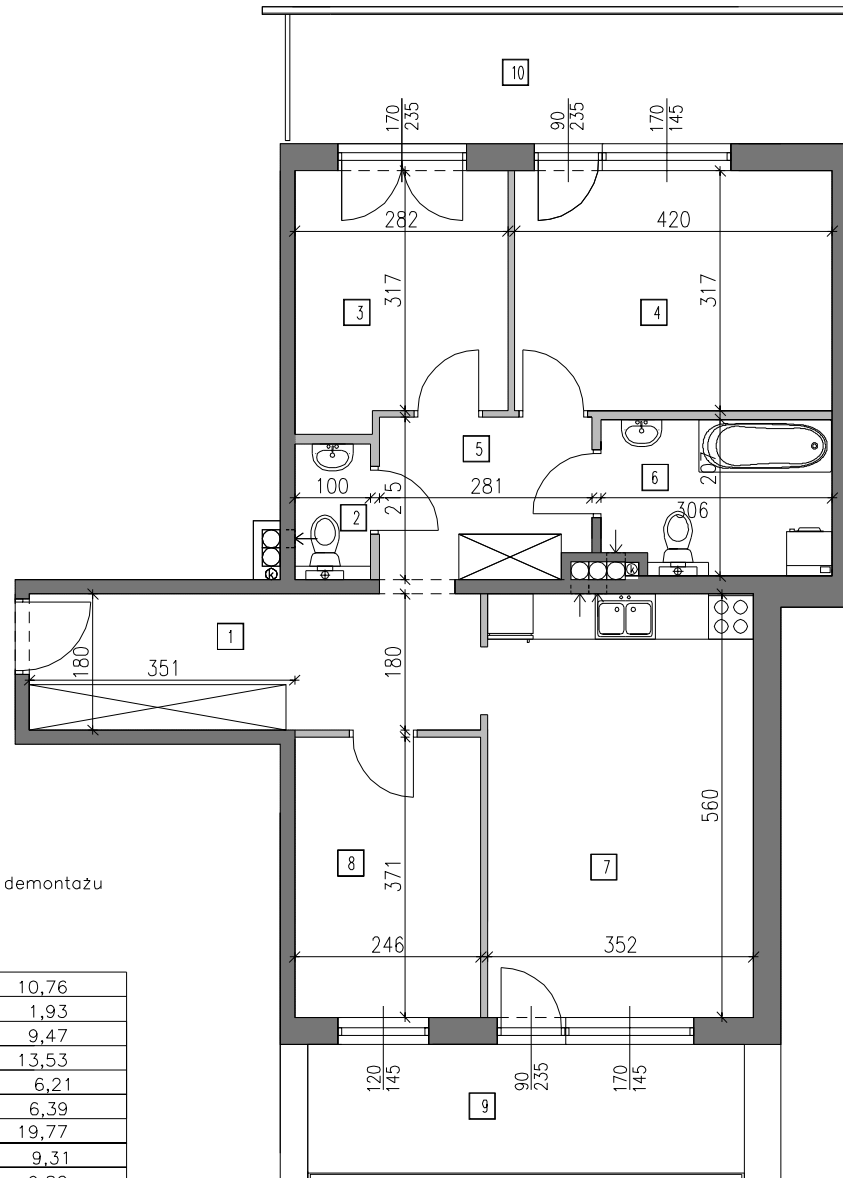

ZĄBKI UL. ANDERSENA 30

INWESTOR:

WIŚNIEWSKI Sp. z o.o. Sp.k
 05-200 Wołomin
 ul.Sikorskiego 1 c/1
 22 787-08-08 / 664-200-277
 734 734 070
 j.rybaczuk@wisniewscy.info.pl
 biuro@wisniewscy.info.pl
 WWW.WISNIEWSCY.BIZ.PL

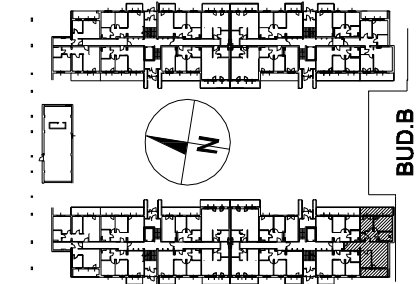

BUDYNEK C

PARTER

MIESZKANIE NR. 296

POWIERZCHNIA

77,37 m²