



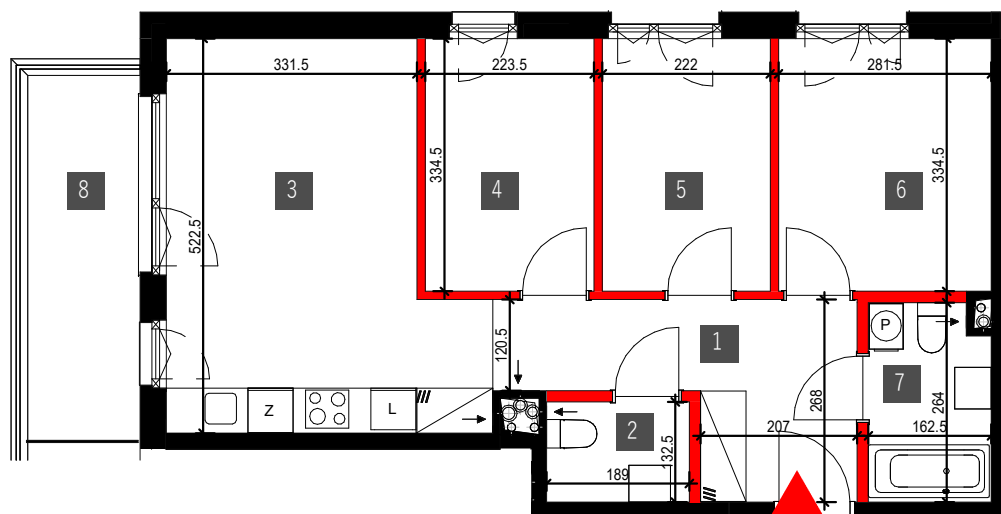

■ elementy stalowe
■ ścianki działowe

Powierzchnie zgodne z normą PN-ISO 9836:2022-07
Podane powierzchnie pomieszczeń i ich wymiary oraz aranżacja kuchni i łazienki mogą ulec zmianie ze względu na projekty branżowe.
Wypośażenie lokalu nie jest objęte ofertą. Na rysunku przedstawiono przykładowe umeblowanie.

skala 1:100 1cm = 1m

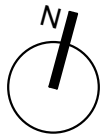

INWESTOR


WIŚNIEWSKY MOCHTYŃSKA SP. Z O.O.
05-200 Wołomin, Sikorskiego 1C lokal 2

BIURO SPRZEDAŻY

tel 22 787 08 08 / 734 734 070 / 664 200 277
sprzedaz@wisniewscy.info.pl
www.wisniewscy.biz.pl

droga wewnętrzna

Bud. A1

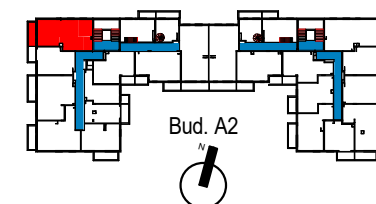

1 przedpokój	10.18 m ²
2 wc	2.50 m ²
3 pokój+ak	19.10 m ²
4 pokój	7.49 m ²
5 pokój	7.43 m ²
6 pokój	9.44 m ²
7 łazienka	4.15 m ²

Pow. mieszkania 60.29 m²

8 balkon 7.35 m²

Nr. mieszkania 11

Budynek A2

Klatka schodowa 1

Piętro 1

Pow. mieszkania 60.29 m²