


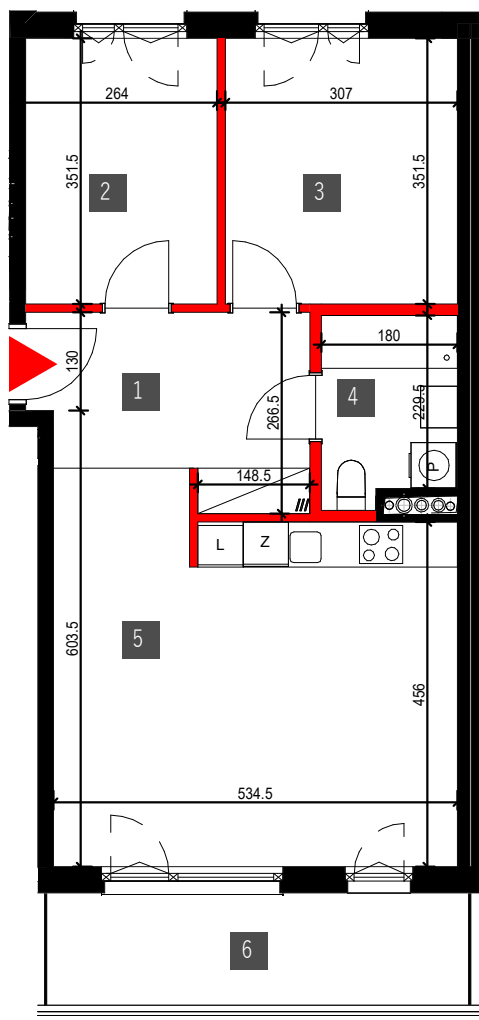

■ elementy stale
■ ścianki działowe

Powierzchnie zgodne z normą PN-ISO 9836:2022-07

Podane powierzchnie pomieszczeń i ich wymiary oraz aranżacja kuchni i łazienki mogą ulec zmianie ze względu na projekty branżowe.

Wypośażenie lokalu nie jest objęte ofertą. Na rysunku przedstawiono przykładowe umeblowanie.

skala 1:100 1cm = 1m




INWESTOR

WIŚNIEWSKY MOCHTYŃSKA SP. Z O.O.
05-200 Wołomin, Sikorskiego 1C lokal 2

BIURO SPRZEDAŻY

tel 22 787 08 08 / 734 734 070 / 664 200 277
sprzedaz@wisniewscy.info.pl
www.wisniewscy.biz.pl

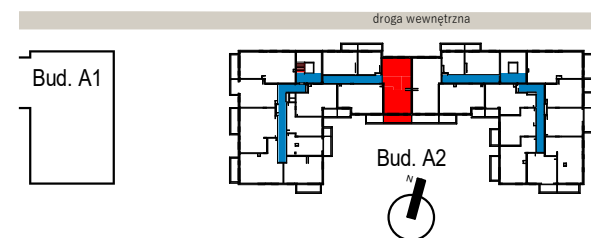

1 przedpokój	9.19 m ²
2 pokój	8.91 m ²
3 pokój	10.79 m ²
4 łazienka	4.34 m ²
5 pokój+ak	25.58 m ²

Pow. mieszkania 58.81 m²

6 balkon 8.47 m²

Nr. mieszkania 32

Budynek A2

Klatka schodowa 1

Piętro 2

Pow. mieszkania 58.81 m²