


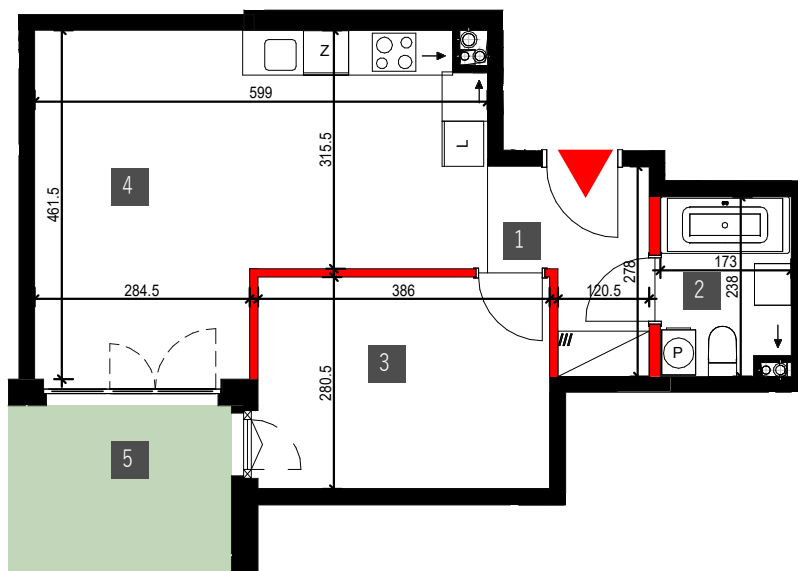

■ elementy stalowe
■ ścianki działowe

Powierzchnie zgodne z normą PN-ISO 9836:2022-07
Podane powierzchnie pomieszczeń i ich wymiary oraz aranżacja kuchni i łazienki mogą ulec zmianie ze względu na projekty branżowe.
Wypośażenie lokalu nie jest objęte ofertą. Na rysunku przedstawiono przykładowe umeblowanie.

skala 1:100 1cm = 1m



INWESTOR


WIŚNIEWSKY MOCHTYŃSKA SP. Z O.O.
05-200 Wołomin, Sikorskiego 1C lokal 2

BIURO SPRZEDAŻY

tel 22 787 08 08 / 734 734 070 / 664 200 277
sprzedaz@wisniewscy.info.pl
www.wisniewscy.biz.pl

droga wewnętrzna

Bud. A1

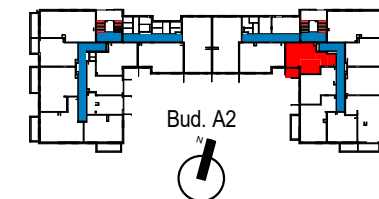

1 przedpokój	5.44 m ²
2 łazienka	3.98 m ²
3 pokój	10.83 m ²
4 pokój+ak	22.80 m ²

Pow. mieszkania 43.05 m²

5 ogródek 5.36 m²

Nr. mieszkania 40

Budynek A2

Klatka schodowa 2

Piętro parter

Pow. mieszkania 43.05 m²