


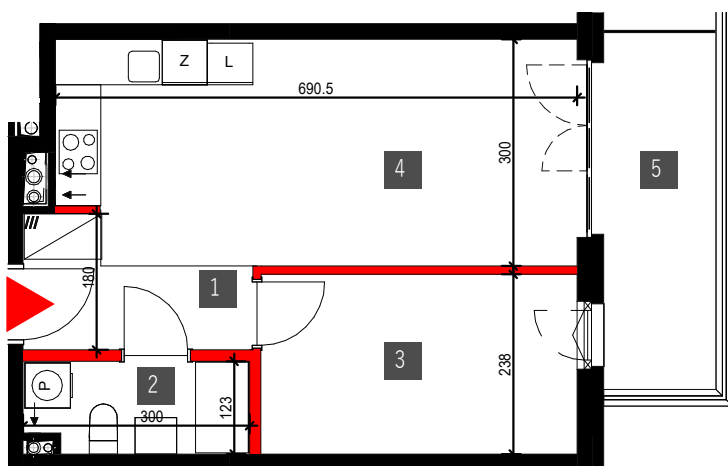

elementy stале  
ścianki działowe

Powierzchnie zgodne z normą PN-ISO 9836:2022-07  
Podane powierzchnie pomieszczeń i ich wymiary oraz aranżacja kuchni i łazienki mogą ulec zmianie ze względu na projekty branżowe.  
Wypośaenie lokalu nie jest objęte ofertą. Na rysunku przedstawiono przykładowe umeblowanie.

skala 1:100 1cm = 1m



INWESTOR


WIŚNIEWSKY MOCHTYŃSKA SP. Z O.O.  
05-200 Wołomin, Sikorskiego 1C lokal 2

BIURO SPRZEDAŻY

tel 22 787 08 08 / 734 734 070 / 664 200 277  
sprzedaz@wisniewscy.info.pl  
www.wisniewscy.biz.pl

droga wewnętrzna

Bud. A1

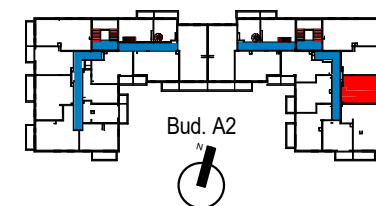

|              |                      |
|--------------|----------------------|
| 1 przedpokój | 4.80 m <sup>2</sup>  |
| 2 łazienka   | 3.55 m <sup>2</sup>  |
| 3 pokój      | 9.96 m <sup>2</sup>  |
| 4 pokój+ak   | 20.24 m <sup>2</sup> |

Pow. mieszkania 38.55 m<sup>2</sup>

5 balkon 7.19 m<sup>2</sup>

Nr. mieszkania 45

Budynek A2

Klatka schodowa 2

Piętro 1

Pow. mieszkania 38.55 m<sup>2</sup>