



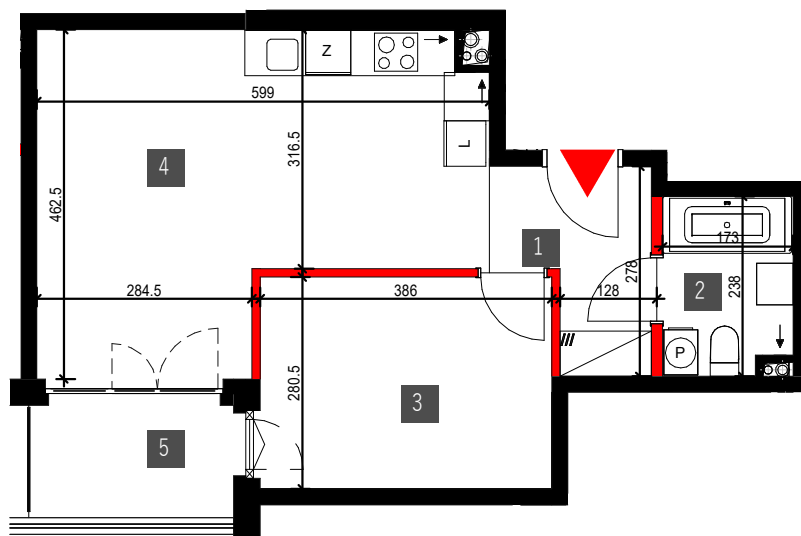

■ elementy stalowe
■ ścianki działowe

Powierzchnie zgodne z normą PN-ISO 9836:2022-07
Podane powierzchnie pomieszczeń i ich wymiary oraz aranżacja kuchni i łazienki mogą ulec zmianie ze względu na projekty branżowe.
Wypośażenie lokalu nie jest objęte ofertą. Na rysunku przedstawiono przykładowe umeblowanie.

skala 1:100 1cm = 1m

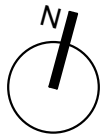

INWESTOR


WIŚNIEWSKY MOCHTYŃSKA SP. Z O.O.
05-200 Wołomin, Sikorskiego 1C lokal 2

BIURO SPRZEDAŻY

tel 22 787 08 08 / 734 734 070 / 664 200 277
sprzedaz@wisniewscy.info.pl
www.wisniewscy.biz.pl

droga wewnętrzna

Bud. A1

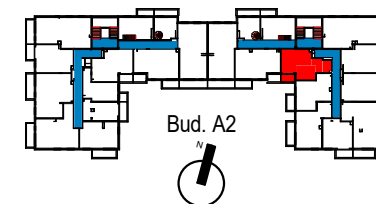

1 przedpokój	5.28 m ²
2 łazienka	3.98 m ²
3 pokój	10.83 m ²
4 pokój+ak	22.83 m ²

Pow. mieszkania 42.92 m²

5 balkon 4.09 m²

Nr. mieszkania	50
Budynek	A2
Klatka schodowa	2
Piętro	1

Pow. mieszkania 42.92 m²