



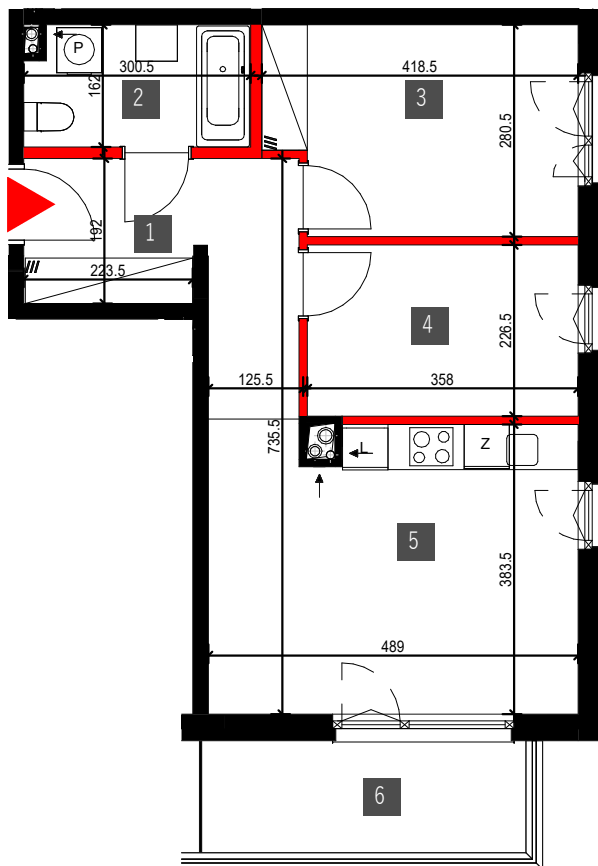

■ elementy stalowe
■ ścianki działowe

Powierzchnie zgodne z normą PN-ISO 9836:2022-07
Podane powierzchnie pomieszczeń i ich wymiary oraz aranżacja kuchni i łazienki mogą ulec zmianie ze względu na projekty branżowe.
Wypośażenie lokalu nie jest objęte ofertą. Na rysunku przedstawiono przykładowe umeblowanie.

skala 1:100 1cm = 1m

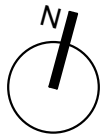


INWESTOR

WIŚNIEWSKY MOCHTYŃSKA SP. Z O.O.
05-200 Wołomin, Sikorskiego 1C lokal 2

BIURO SPRZEDAŻY

tel 22 787 08 08 / 734 734 070 / 664 200 277
sprzedaz@wisniewscy.info.pl
www.wisniewscy.biz.pl

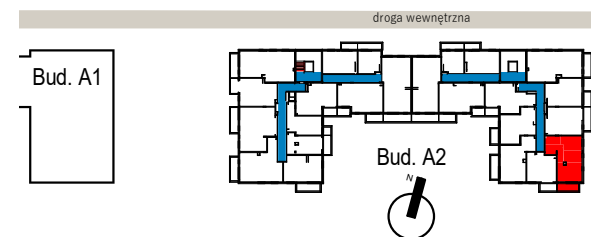

1 przedpokój	9.39 m ²
2 łazienka	4.72 m ²
3 pokój	11.05 m ²
4 pokój	8.12 m ²
5 pokój+ak	18.53 m ²

Pow. mieszkania 51.81 m²

6 balkon 6.54 m²

Nr. mieszkania	58
Budynek	A2
Klatka schodowa	2
Piętro	2

Pow. mieszkania 51.81 m²