
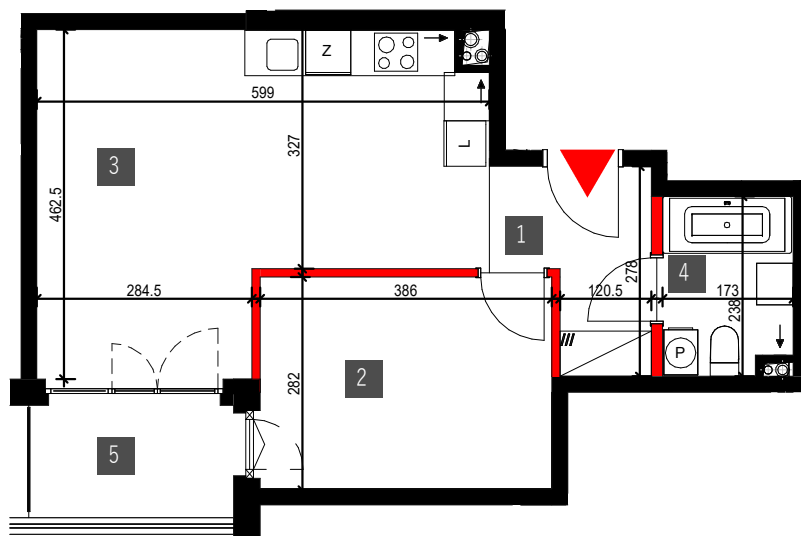


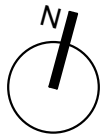

■ elementy stalowe
■ ścianki działowe

Powierzchnie zgodne z normą PN-ISO 9836:2022-07

Podane powierzchnie pomieszczeń i ich wymiary oraz aranżacja kuchni i łazienki mogą ulec zmianie ze względu na projekty branżowe.

Wypośażenie lokalu nie jest objęte ofertą. Na rysunku przedstawiono przykładowe umeblowanie.

skala 1:100 1cm = 1m





INWESTOR

WIŚNIEWSKY MOCHTYŃSKA SP. Z O.O.
05-200 Wołomin, Sikorskiego 1C lokal 2

BIURO SPRZEDAŻY

tel 22 787 08 08 / 734 734 070 / 664 200 277
sprzedaz@wisniewscy.info.pl
www.wisniewscy.biz.pl

droga wewnętrzna

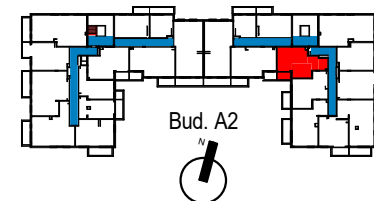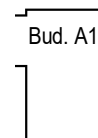

1 przedpokój	7.09 m ²
2 pokój	10.83 m ²
3 pokój+ak	22.83 m ²
4 łazienka	3.98 m ²

Pow. mieszkania 44.73 m²

5 balkon 4.09 m²

Nr. mieszkania 62

Budynek A2

Klatka schodowa 2

Piętro 2

Pow. mieszkania 44.73 m²